

Gemarkung Zschortau, Flur 2

Maßstab 1:500

Legende

- Gebäude mit vorgesehener Nutzung
- Bestandsgebäude
- Verkehrsflächen 1.410 m²
- ST 1 - 27 Stellplätze 360 m²
- 36/74 Flurstücksnummer
- Flurstücksgrenze
- Baugrenze
- Grenze des räumlichen Geltungsbereiches (§ 9, Abs.7 BauGB)
- Einfahrtsbereich
- 101.82 Höhenkoordinate

Übersichtsplan



Entwurf, Stand 14.02.2019

Vorhaben- und Erschließungsplan

„Dorfplatz - Zschortau“


Rackwitz OT Zschortau

ist Bestandteil des vorhabenbezogenen
Bebauungsplanes

Vorhabenträger: Jens Becker Bau GmbH

Ingenieurbüro für Bauplanung und Baustatik
Dipl.-Ing. (FH) Gerd Baumgärtel
Elisabethstraße 3a 04509 Delitzsch
Tel. 034202-59966 0172-3405958

- Schmutzwasserlfg. unterirdisch (L.B 9, Abs. 1, Nr. 13 BauGB)
- Regenwasserlfg. unterirdisch (L.B 9, Abs. 1, Nr. 13 BauGB)
- Trinkwasserlfg. unterirdisch (L.B 9, Abs. 1, Nr. 13 BauGB)
- Elektroleitung unterirdisch (L.B 9, Abs. 1, Nr. 13 BauGB)

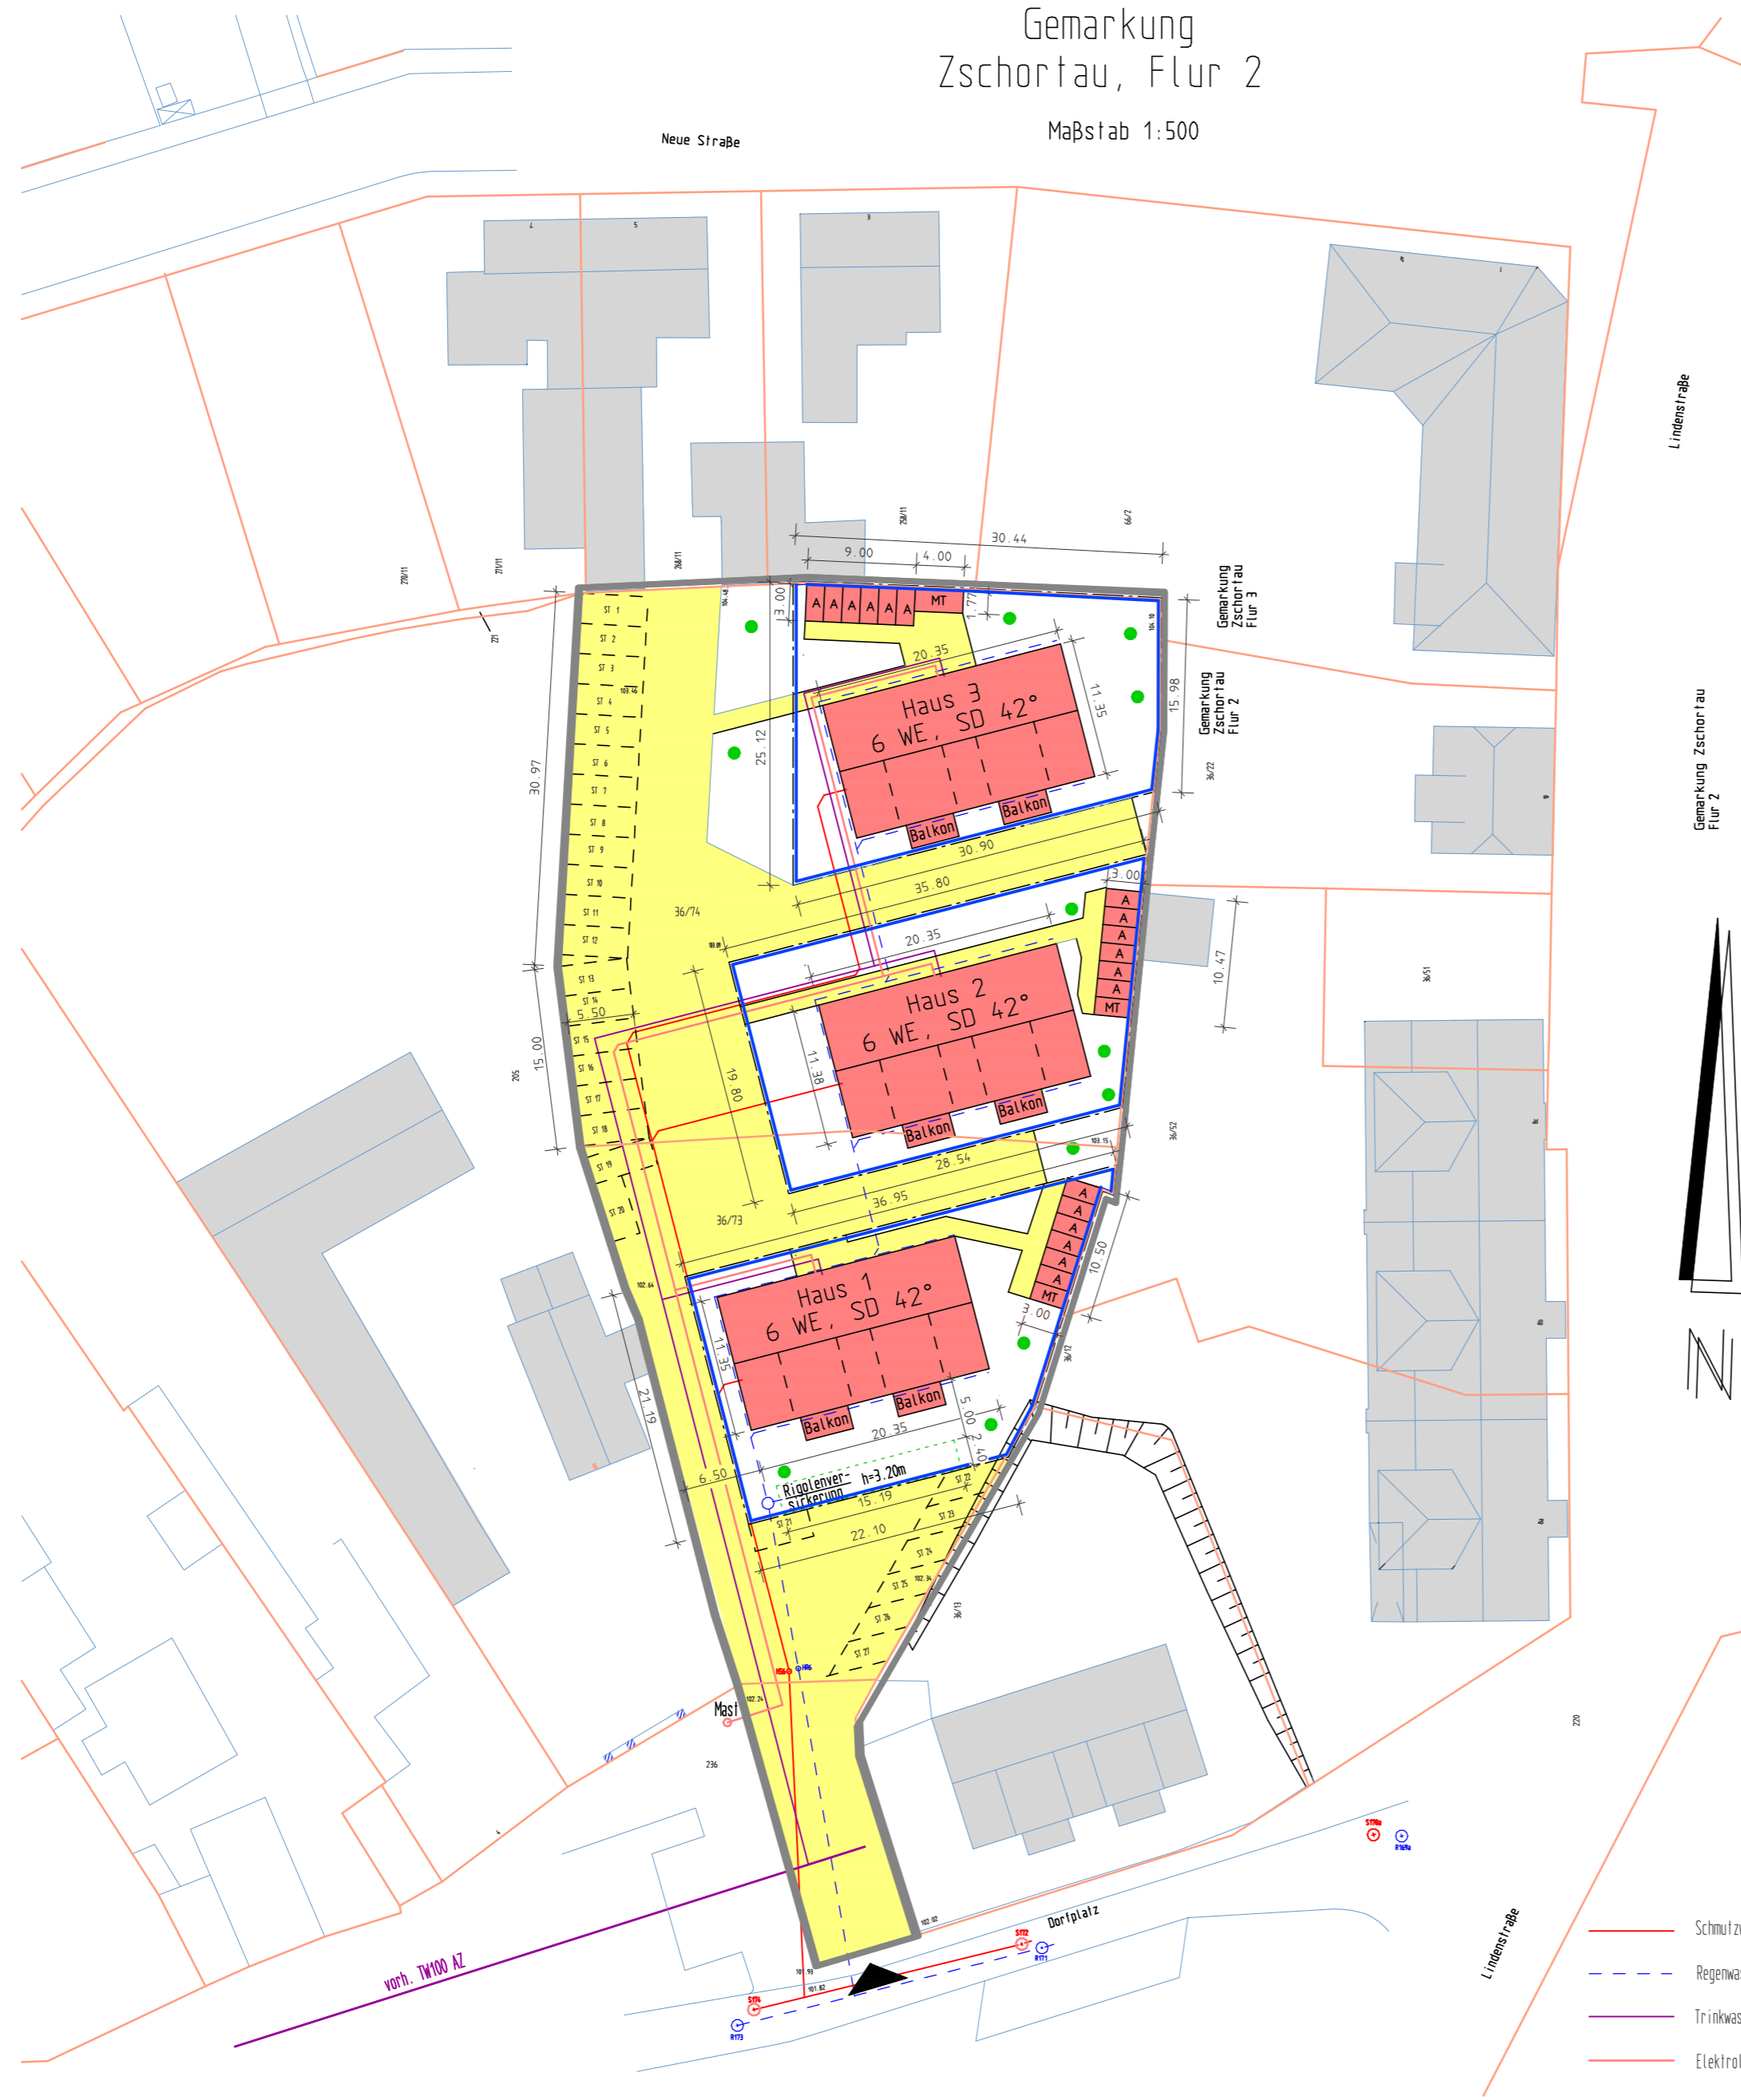

500 x 370 16.01.19