


3-Zimmer-Wohnung, 04519 Rackwitz, Baujahr 1986, Wohnfläche: ca. 61,8 m²

Grundriss

Darstellung zur Maßabnahme ungeeignet. Die Möblierung stellt lediglich ein Einrichtungsbeispiel dar und ist nicht im Angebotsumfang enthalten. Irrtum vorbehalten.

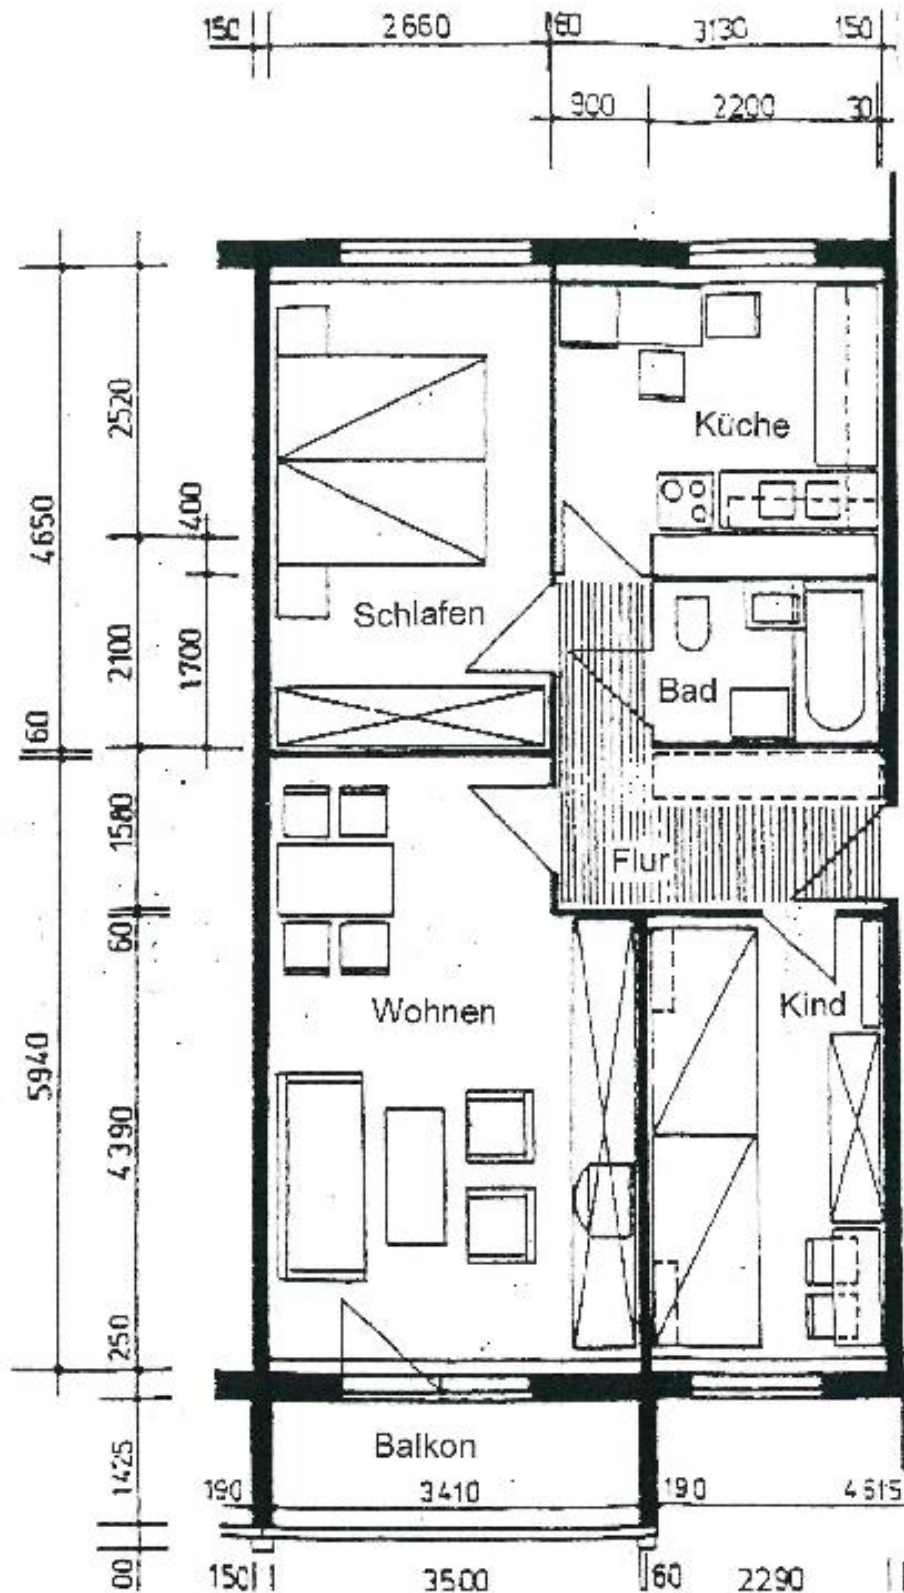

Fotos



Wohnzimmer



Schlafzimmer



Küche



Bad



Flur